



ET & IoT Technology 2019

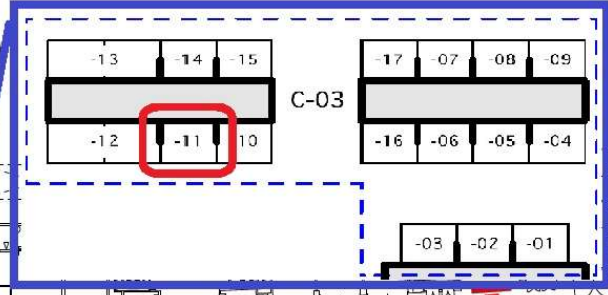

Scale : 1/600(A3) Date : 2019.09.11

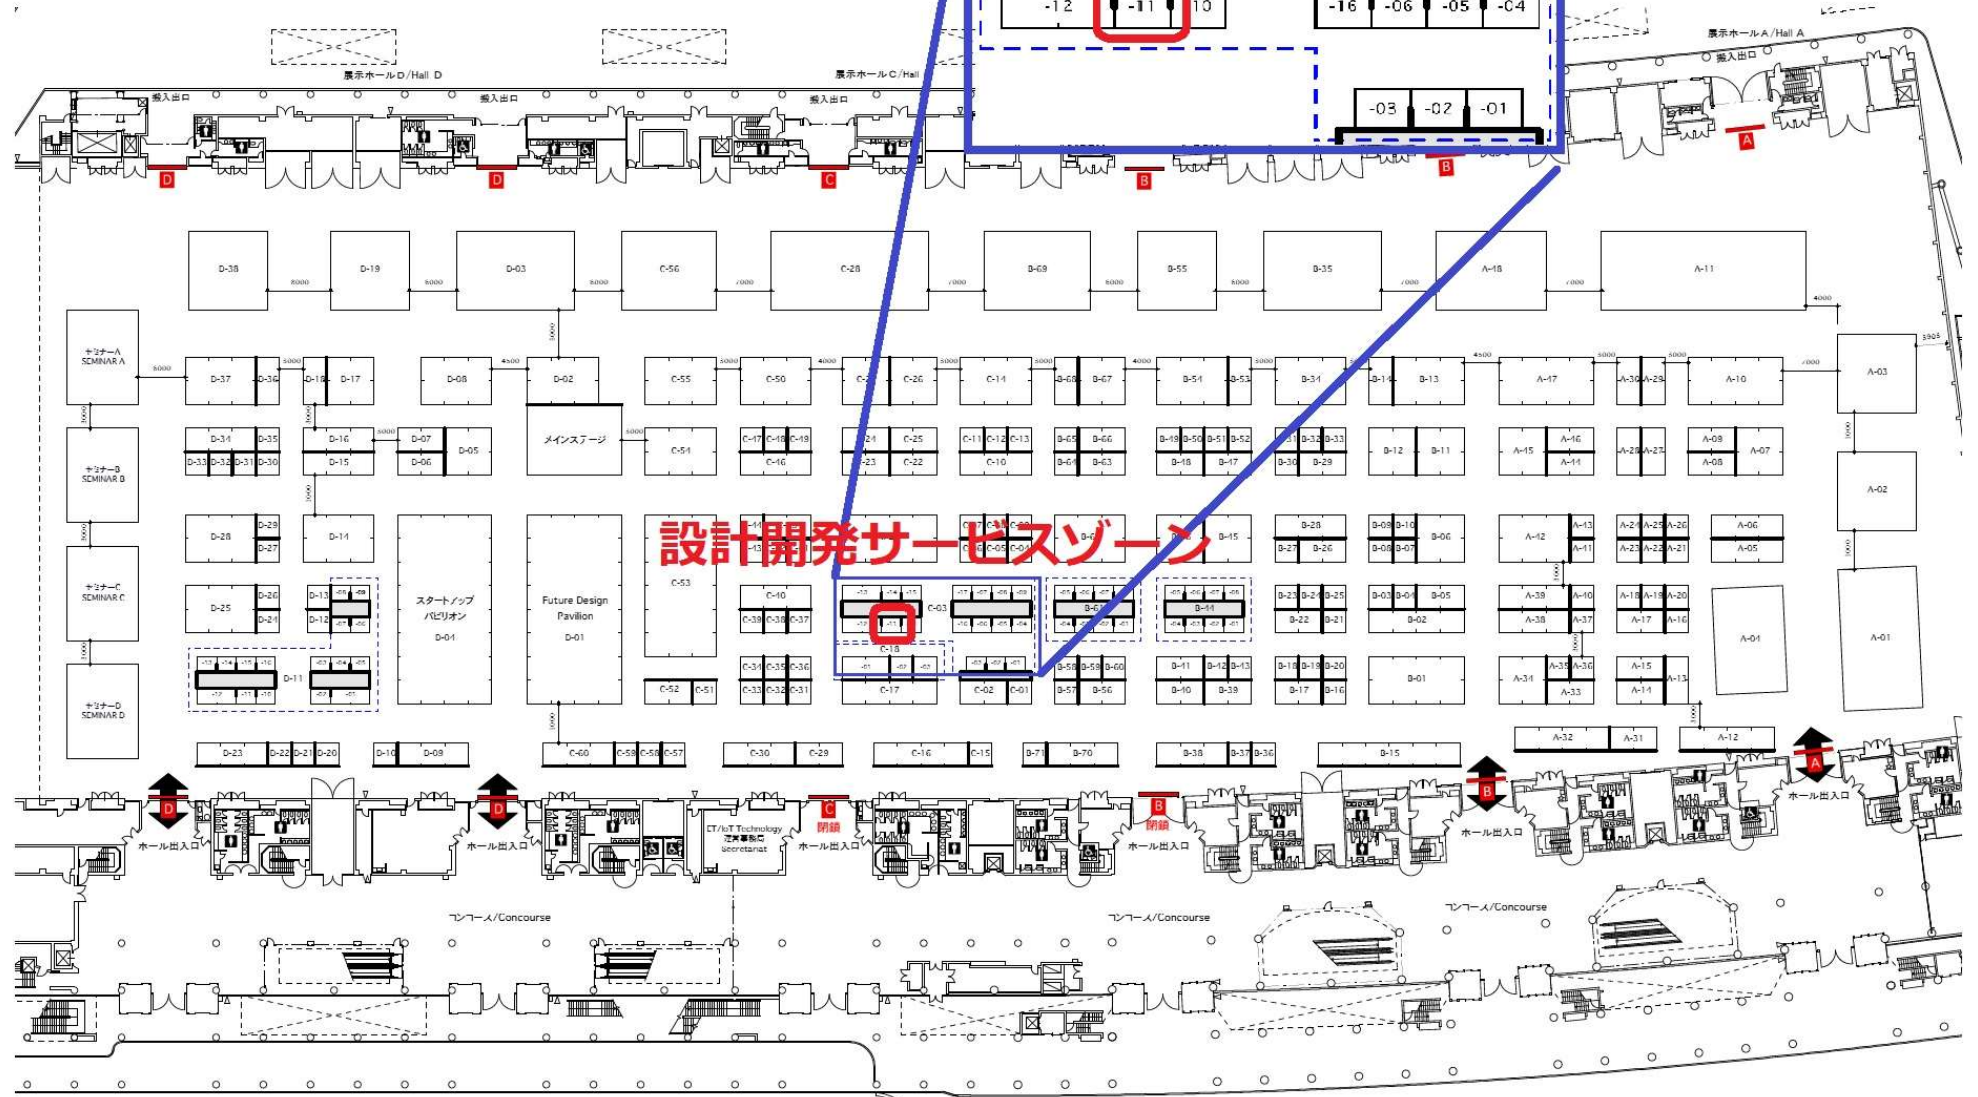

設計開発サービスゾーン

欠番:C-19、C-20

※図面上太線部分には、事務局で基礎壁面を設置します。